



B₁B₂ type 3LDK

B1タイプ(1~8F)
 合計面積:83.13㎡(25.14坪) 専有面積:69.68㎡(21.07坪) バルコニー面積:13.45㎡(4.06坪)

B2タイプ(9~14F)
 合計面積:83.68㎡(25.31坪) 専有面積:69.68㎡(21.07坪) バルコニー面積:14.00㎡(4.23坪)

- 玄関の両サイドに洋室を配置し、プライベートな時間を大切にしたいレイアウト。
- 廊下にある収納スペースは、家族の共用品や生活用品のストックに使えて重宝します。
- キッチンから洗面室、バスルームへ、水回りを集約する事でスムーズな家事をサポートします。

独立性の高い居室レイアウトとシンプルな
 間取りに暮らしやすさを集約しました。

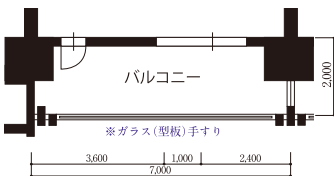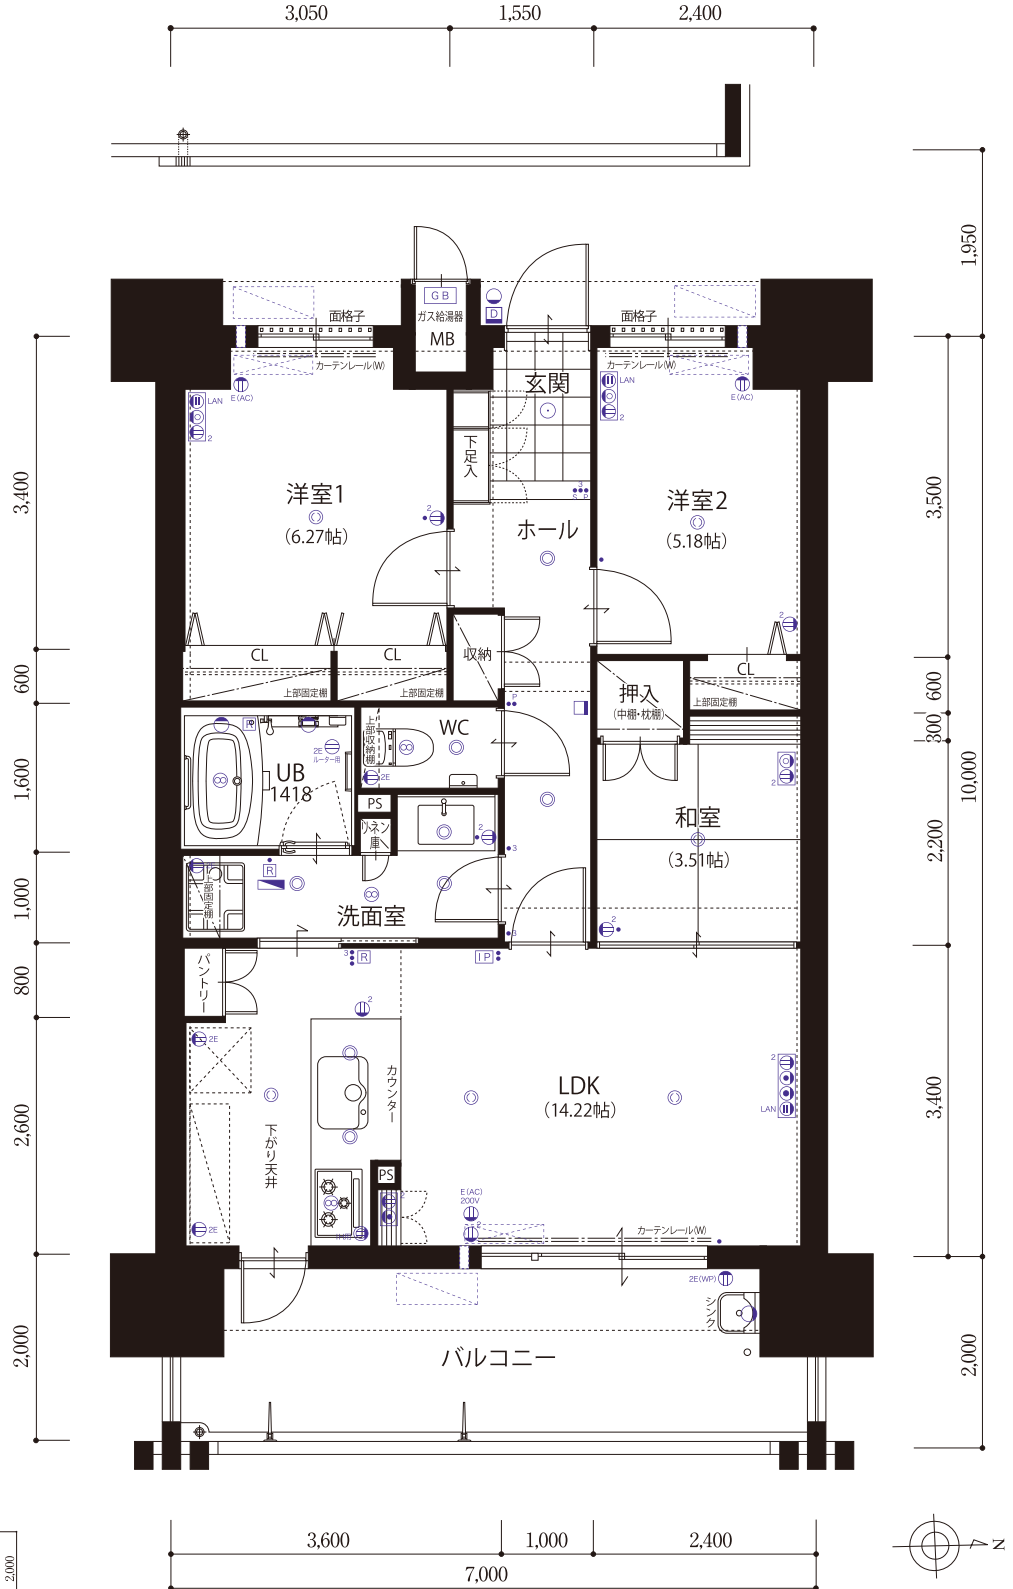

B₂

B₁