
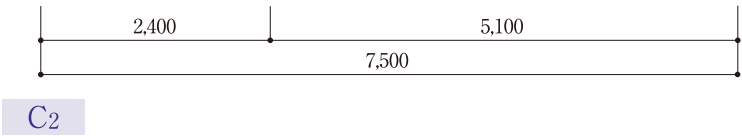
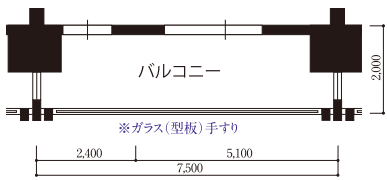


C₁C₂ type
3LDK

合計面積:89.68㎡(27.12坪) 専有面積:74.68㎡(22.59坪) バルコニー面積:15.00㎡(4.54坪)

- LDKに洋室3をプラスすると、ホームパーティーにも対応できる広さです。
- 洋室3に大容量の押入を設置。かさ張る荷物や日頃使わないものはココに収納できます。
- キッチン、バス、トイレといった水回りを住戸のセンターに。どの部屋からもスムーズに行けます。

LDKに洋室3を開け放てばホームパーティーにも
最適な21帖超の大空間が広がります。

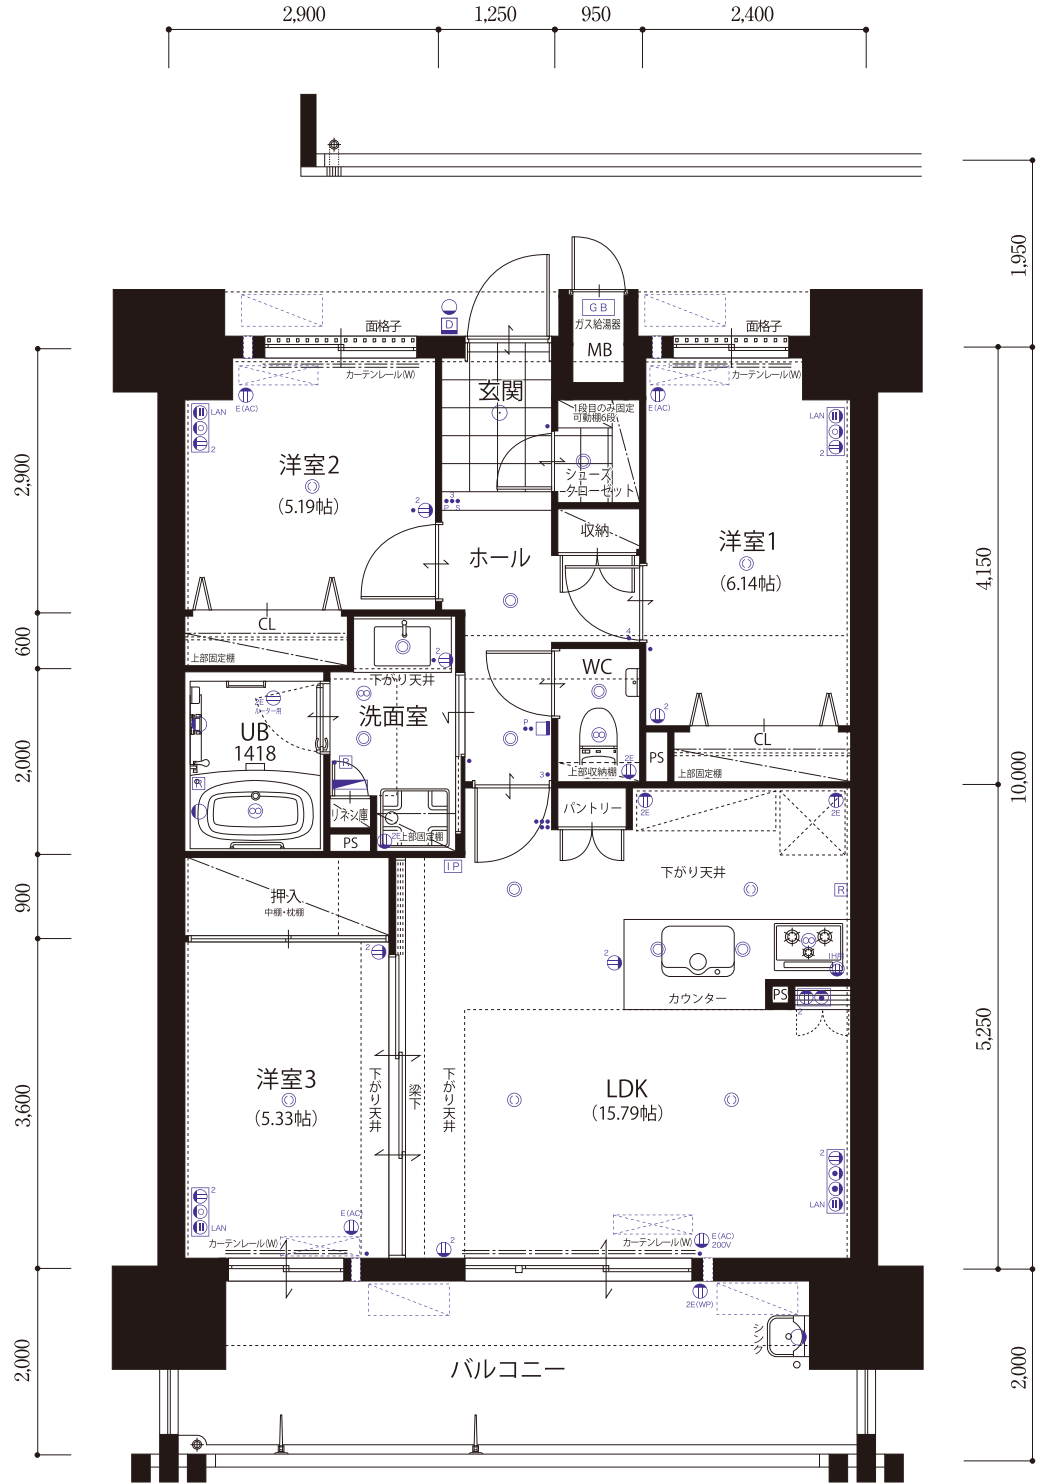

C₂

C₁

継続上、若干の変更があります。