

D TYPE

合計面積 / 189.55㎡ (57.33坪)

3LDK

専有面積 / 89.61㎡ (27.10坪)
バルコニー面積 / 64.76㎡ (19.58坪)

ルーフバルコニー面積 / 32.93㎡ (9.96坪)
ポーチ面積 / 2.25㎡ (0.68坪)




DタイプCGパース ※掲載のCGパースは、設計図を基に書き起こしたもので、実際とは多少異なる場合がございます。

2カ所のルーフバルコニーがある、
最上階の角住戸。
空間を贅沢に使ったゆとりの3LDKで、
ドラマチックな日常が始まる。

風通しの良い窓付のバスルーム
1620サイズのゆとりの広さ

LDKと居室を分けた、
暮らすほどに使い勝手のよさを実感するレイアウト。
ルーフバルコニーからは自慢の眺望が広がります。

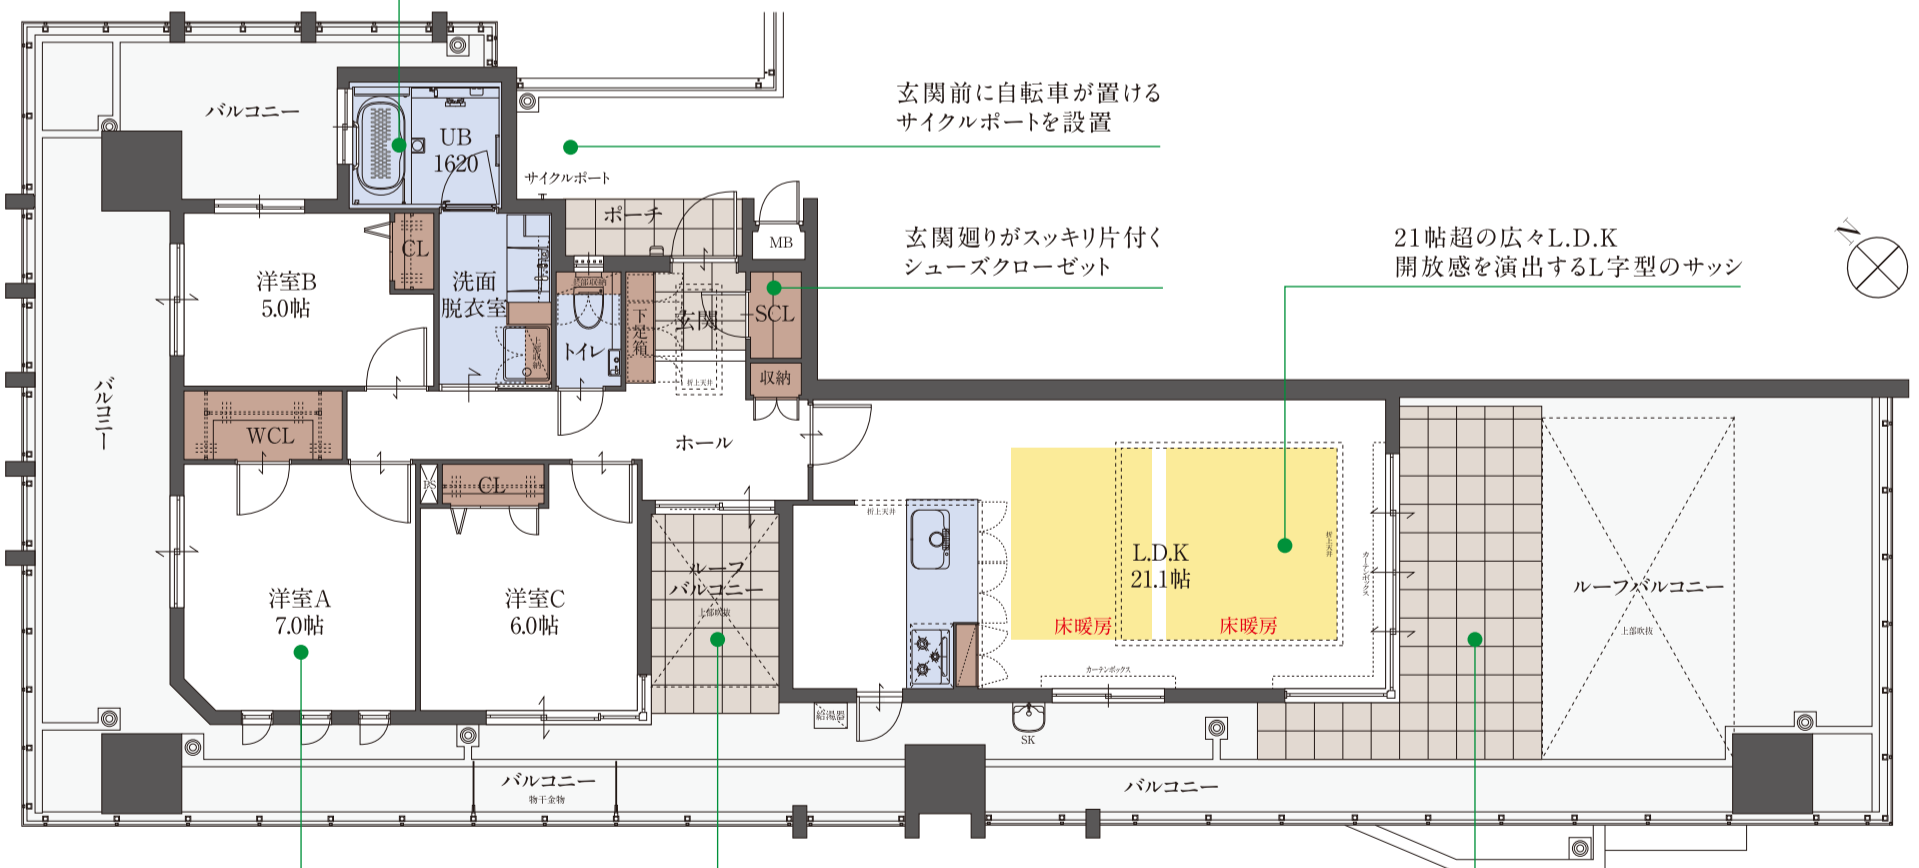

玄関前に自転車が置ける
サイクルポートを設置

玄関廻りがスッキリ片付く
シューズクローゼット

21帖超の広々L.D.K
開放感を演出するL字型のサッシ

二面採光の7帖の広々主寝室
大容量収納できるウォークインクローゼット付

玄関ホールを明るい日差しが差し込む
上部吹抜けのルーフバルコニー

リビングに続くルーフバルコニーの先には浅生公園が広がり
ティータイムやホームパーティにも最適です